


# SEZIONE VERTICALE

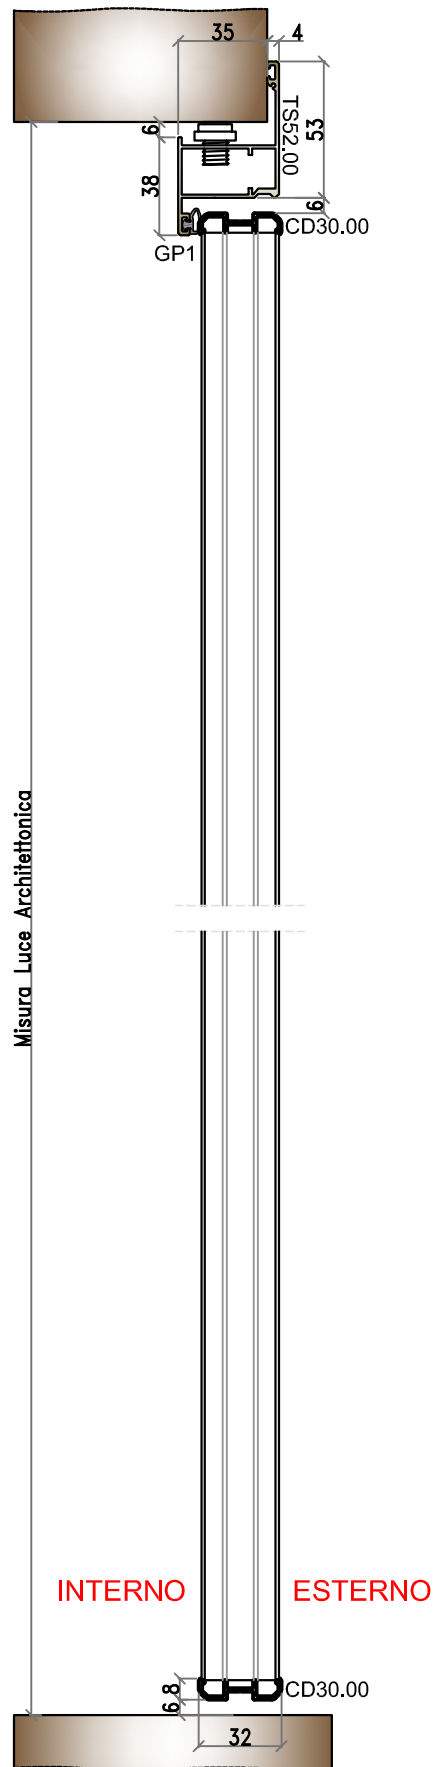

Sistema: UNICA

Sezioni sistema Oscurante con profilo telaio TS52.00 su tre lati, per posa in battuta esterna.

Scala 1:3

La presente raffigurazione propone solamente la tipologia di profili che si possono utilizzare ed accoppiare, in relazione al sistema che si vuole utilizzare, e non è vincolante a dimensioni ed ingombri.

