


SEZIONE ORIZZONTALE

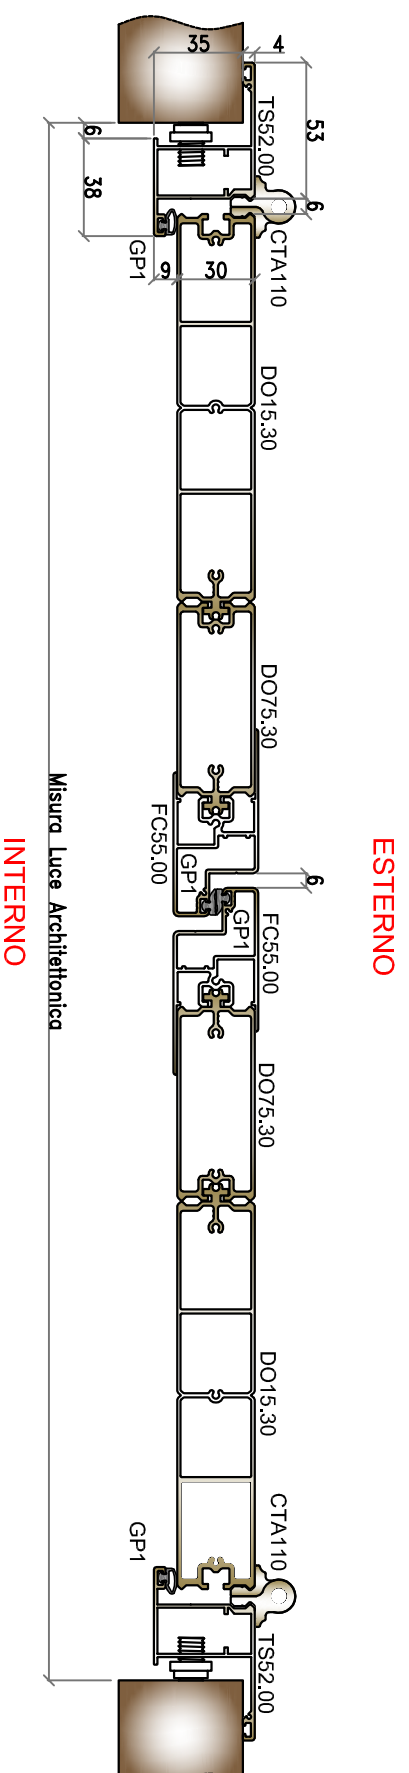

Sistema: **UNICA**

Scala 1:3

Sezioni sistema Oscurante con profilo telaio TS52.00
su tre lati, per posa in battuta esterna.

La presente raffigurazione propone solamente la tipologia di profili che si possono utilizzare ed accoppiare,
in relazione al sistema che si vuole utilizzare, e non è vincolante a dimensioni ed ingombri.

TWIN